

ММА

РЛ

PROYECTO

El Rinconcito

LOCALIZACIÓN

Málaga

FECHA

2017

ARQUITECTOS

María Teresa Martín Santos - Pablo Castañeyra de las Casas


COLABORADORES

Carpintería: Carpimálaga

CLIENTE


Gallego Costa Fruit S.L


Después de años de experiencia en el sector de la fruta, la empresa malagueña Gallego Costa Fruit inicia su andadura en la venta de fruta y verdura al por mayor y por menor. El ritmo frenético se palpa desde el alba, en un espacio amplio y propio para la venta al público. Cajas, coches, carreras de un lado para otro, entradas y salidas a cámara, una actividad energética y veloz. Como si de una matrioshka se tratara. Es en este punto donde surge "El Rinconcito", un lugar que invita a la calma, a la delicadeza y a la apreciación del producto. Un espacio inundado por el color, la luz y la calidez de los productos típicos de la tierra, y que nos transmite ese sabor mediterráneo. Un planteamiento a base de "cortinas" de madera que difuminan las instalaciones y los espacios propios de una nave industrial. Cajas, cestos, expositores, elementos que exponen y realzan el valor del producto, aportando un toque de tradición con el uso de la cestería típica de la tierra andaluza. Se plantea una configuración adaptable y polivalente que pueda adecuarse en cada momento a las dimensiones y características de un producto de temporada.

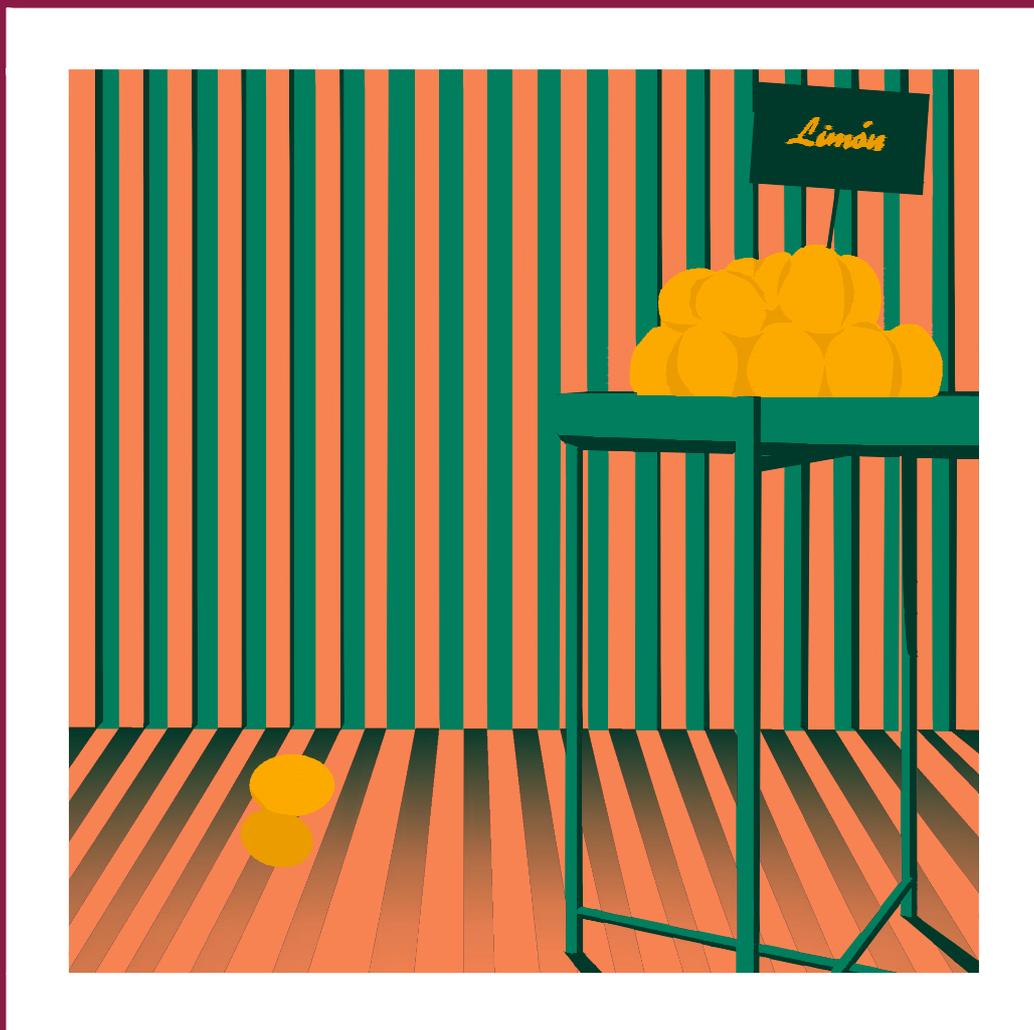

El Rinconcito


Gallego Costa Fruit S.L

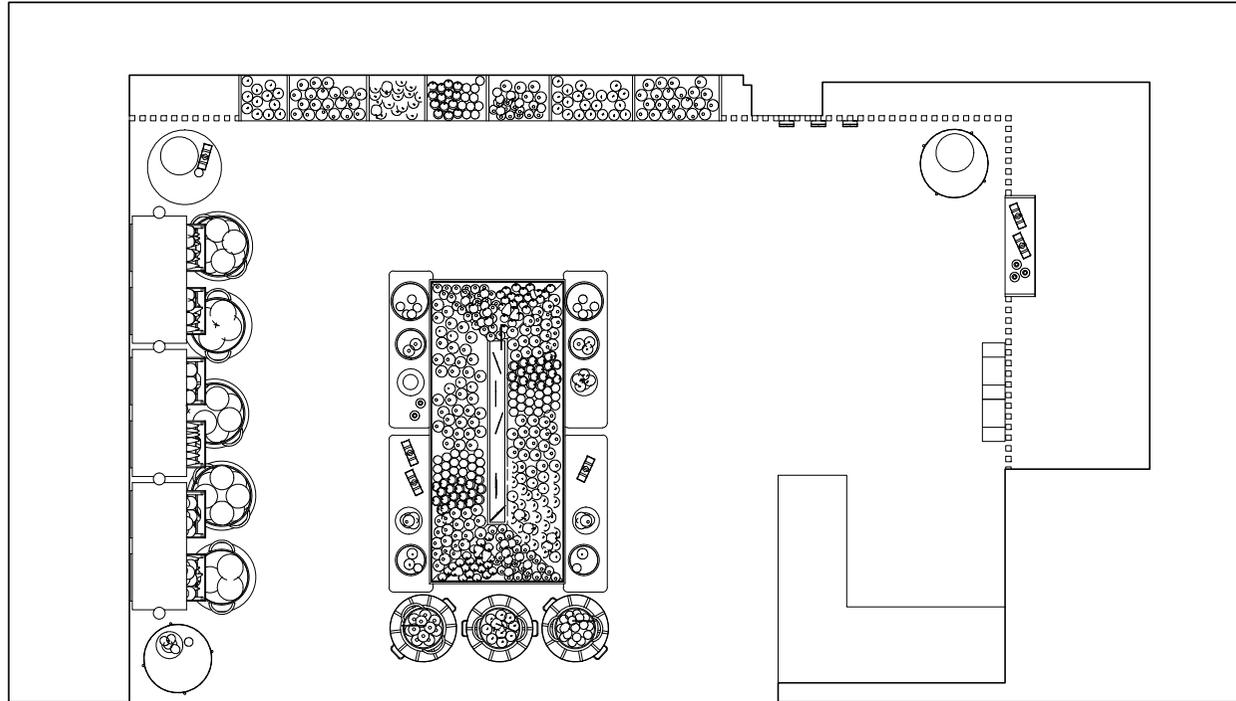

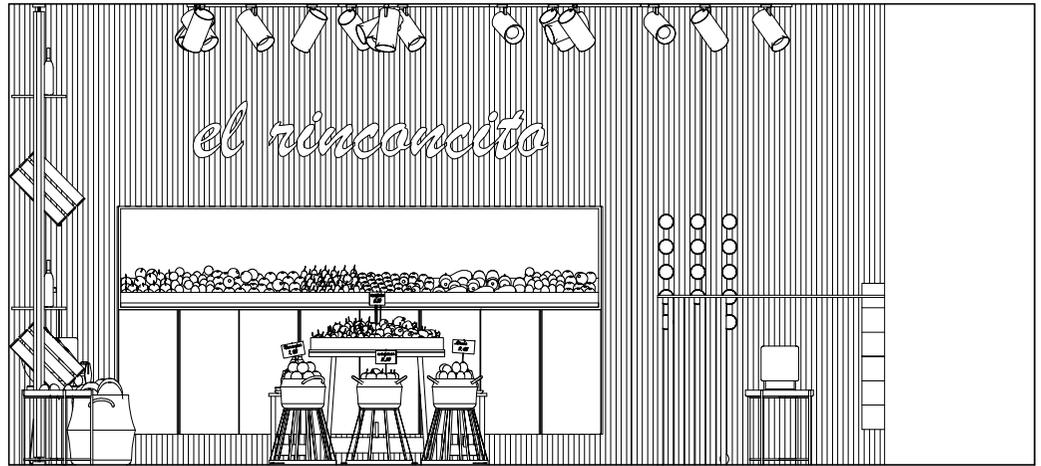

e: 1/50

El rinconcito

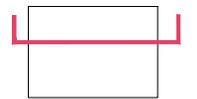



sección A - A'




e: 1/50

El rincóncito

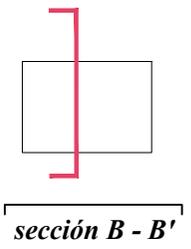

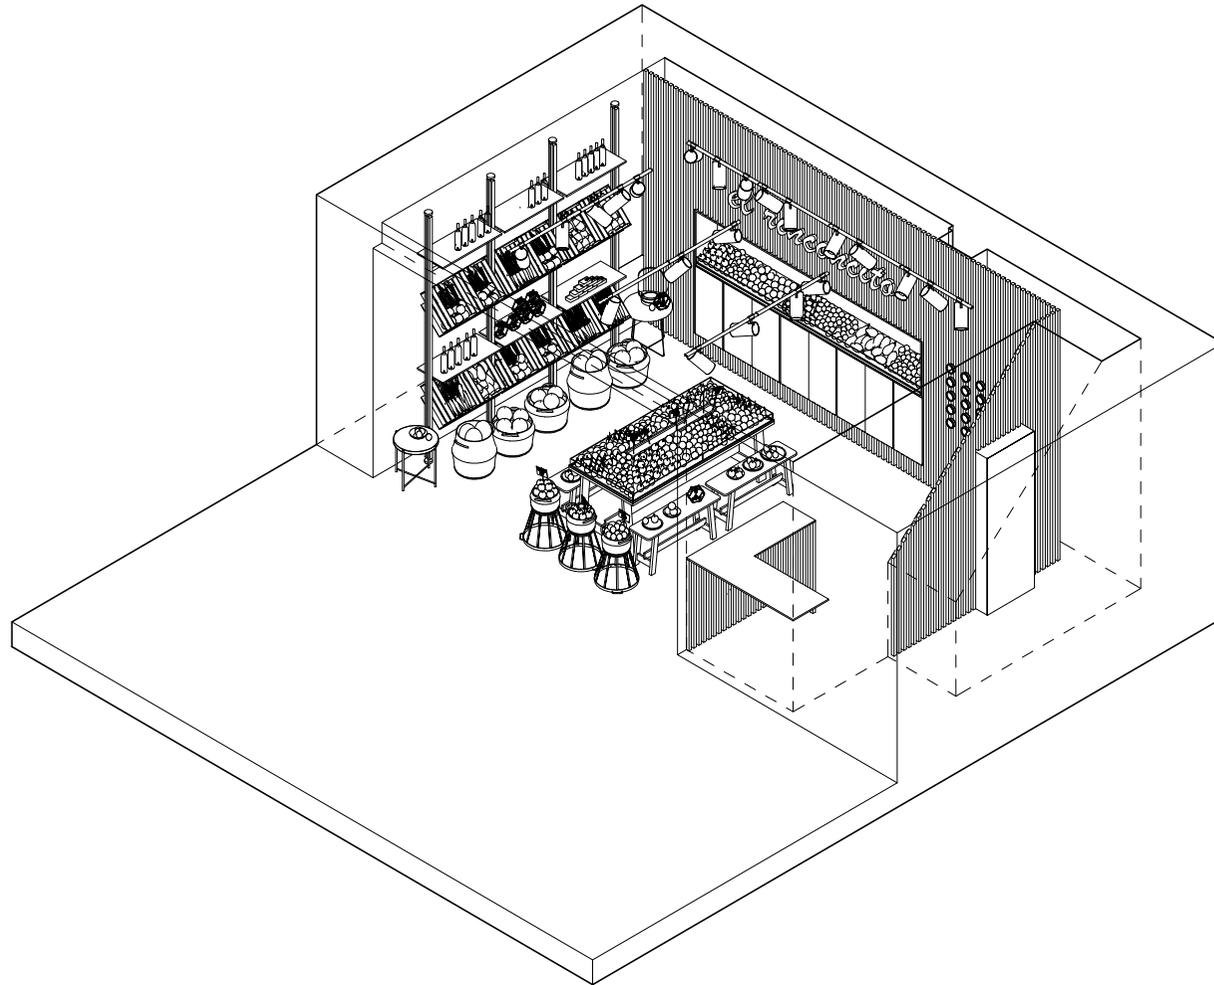

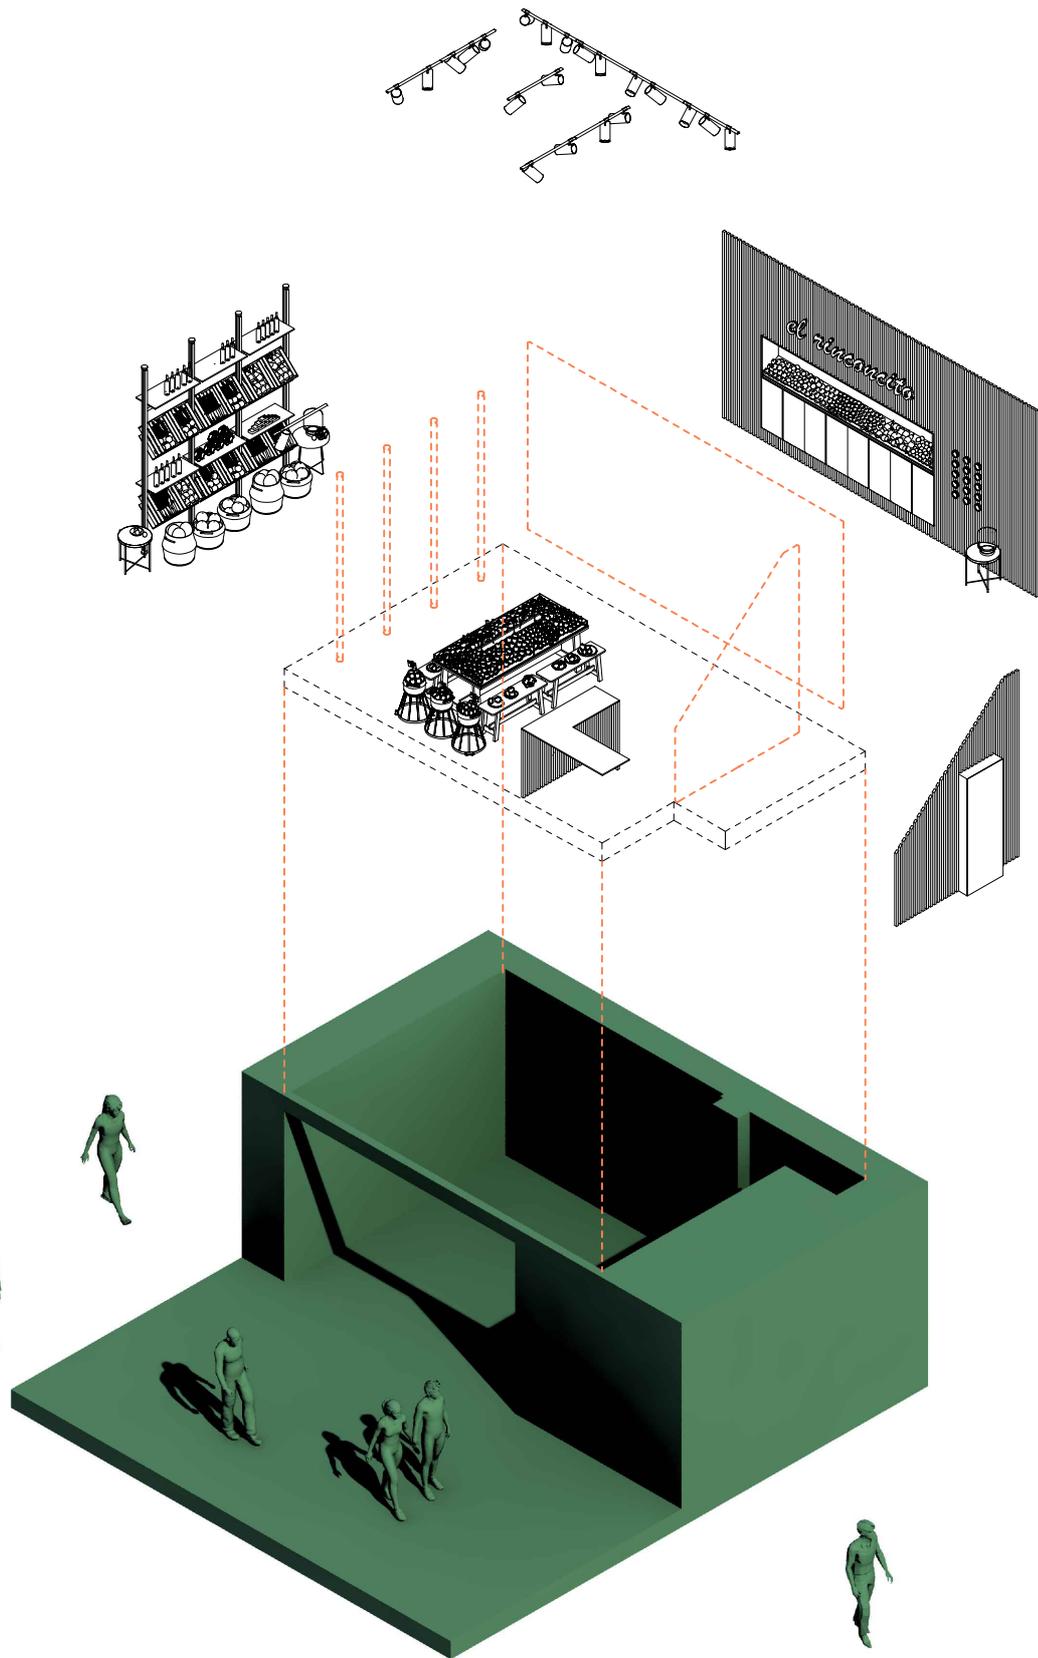

e: 1/100

El rincón

axonométrica

mapaestudio

C/ Doctoral Gómez Lucena, 3 -Coín, Málaga
+34 952 45 19 62 - 606 33 19 45

info@mapaestudio.es
www.mapaestudio.es